


ANEXO IV - DESENHOS

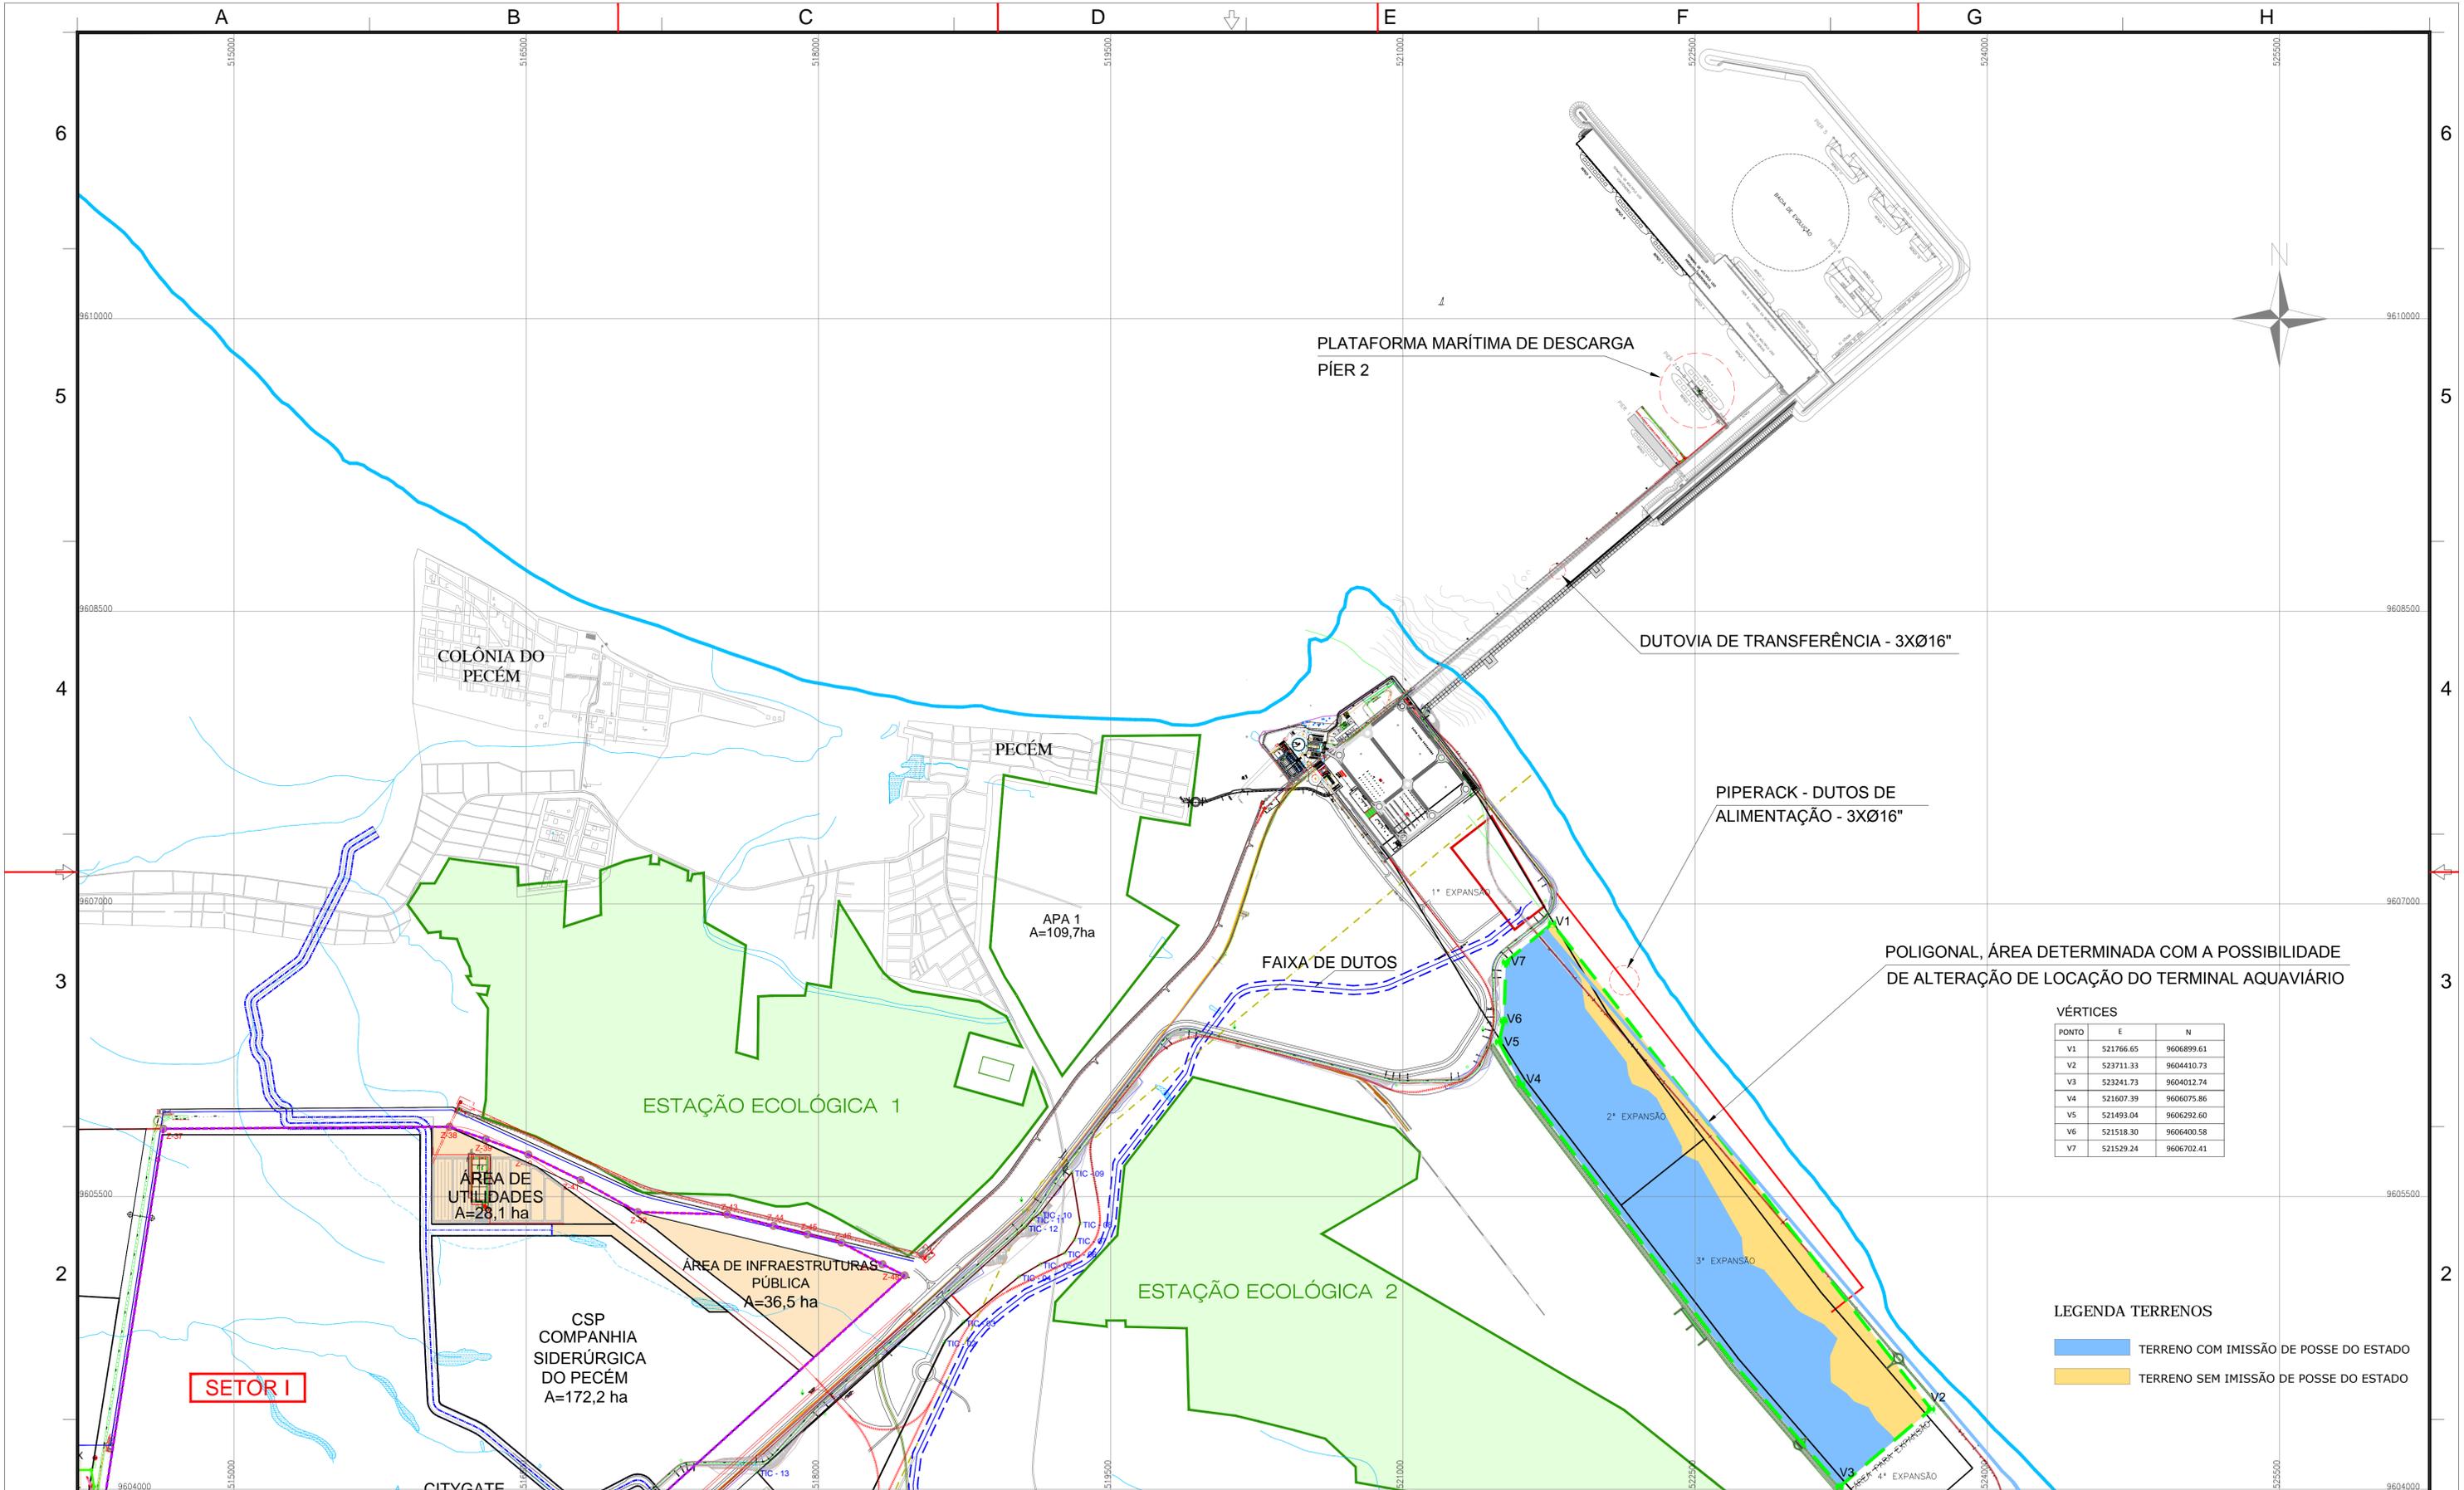

VÉRTICES

PONTO	E	N
V1	521766.65	9606899.61
V2	523711.33	9604410.73
V3	523241.73	9604012.74
V4	521607.39	9606075.86
V5	521493.04	9606292.60
V6	521518.30	9606400.58
V7	521529.24	9606702.41

LEGENDA TERRENOS

	TERRENO COM IMISSÃO DE POSSE DO ESTADO
	TERRENO SEM IMISSÃO DE POSSE DO ESTADO

LEGENDA: NOTAS: DESENHOS DE REFERÊNCIA:

REVISÕES

Nº	DESCRIÇÃO	DATA	EXEC.	VERIF.	APROV.
0	EMISSÃO INICIAL	06/05/15	SF	SF	-

GOVERNO DO ESTADO DO CEARÁ
Secretaria da Infraestrutura



Elaboração de Projetos Básicos e Executivos de Infraestrutura no CIPP

SITUAÇÃO DE TERRENO - ÁREA DE EXPANSÃO

Layout Geral

DESENHO: Caio Marques
PROJETISTA:
APROV.:
ESCALA: 1:15.000

LOCAL: FORTALEZA/CE
DATA: AGOSTO/2017
REV.:
R00
Nº DO DESENHO: CIPP-DE-6000-ARG-02-VBA2-365

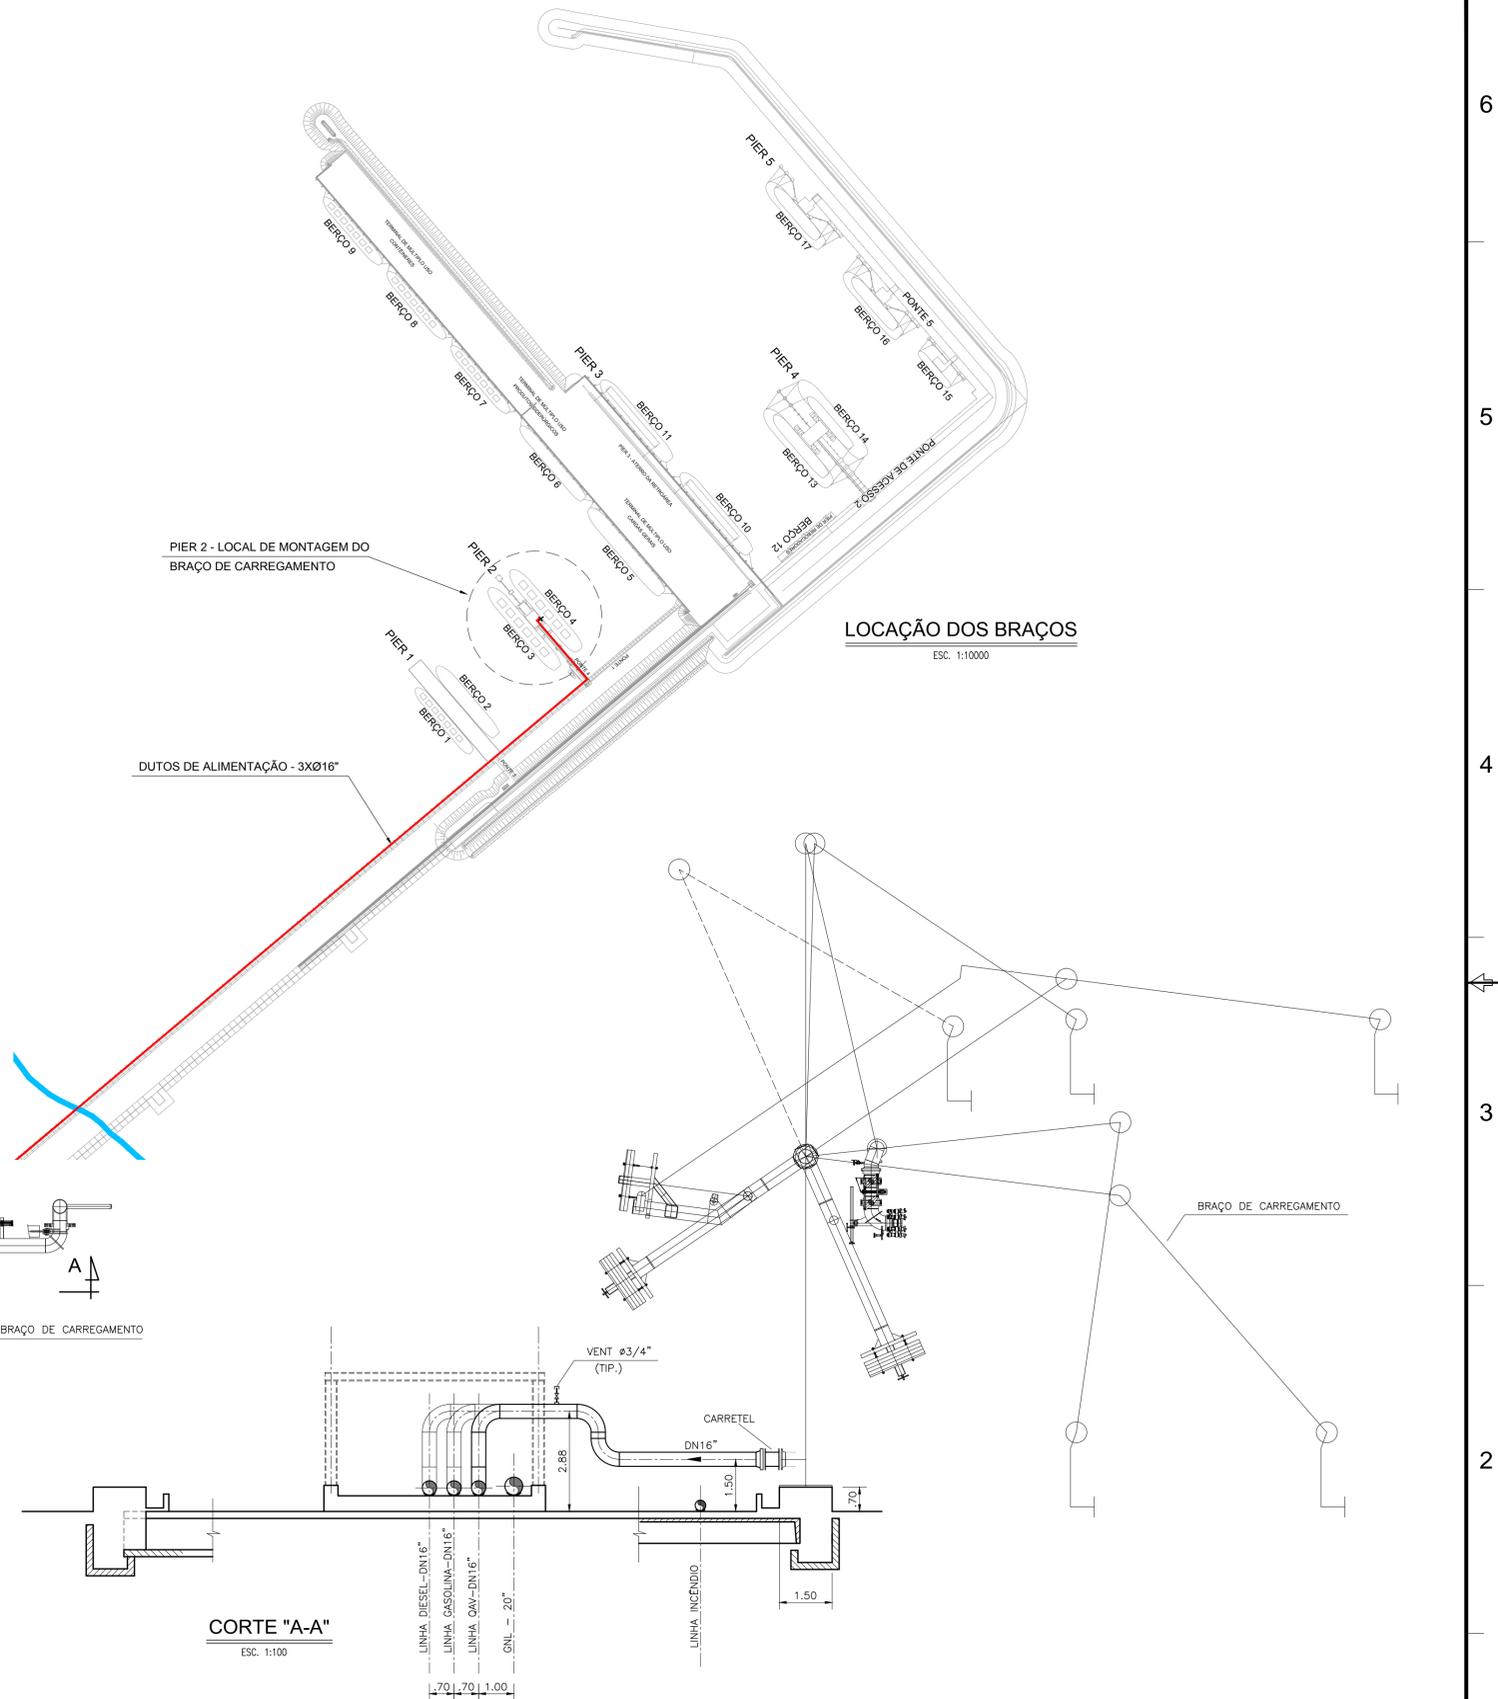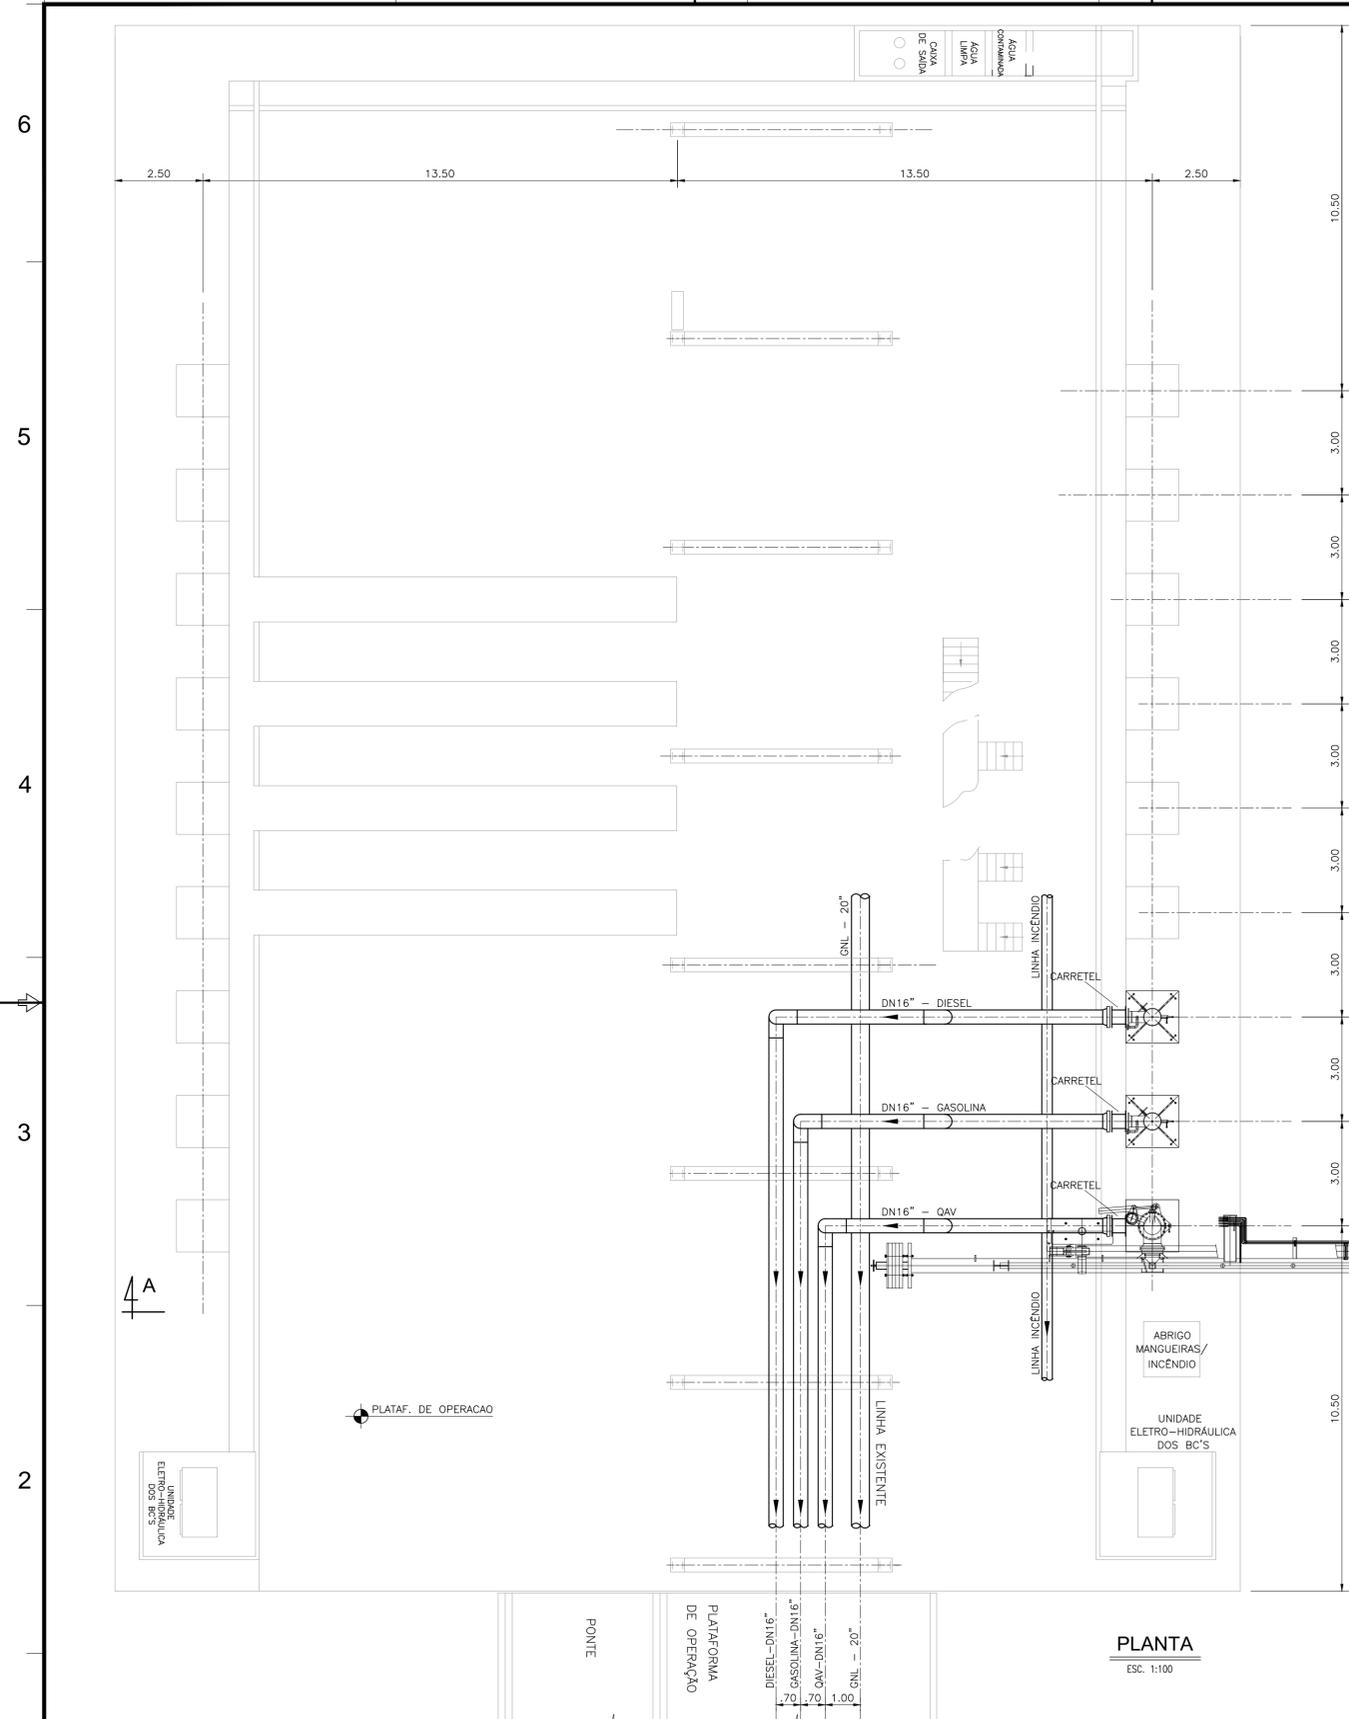

1

LEGENDA:

NOTAS:

DESENHOS DE REFERÊNCIA:

REVISÕES

Nº	DESCRIÇÃO	DATA	EXEC	VERIF	APROV
0	EMISSÃO INICIAL	06/05/15	SF	SF	-

GOVERNO DO ESTADO DO CEARÁ
Secretaria da Infraestrutura

VBA

Elaboração de Projetos Básicos e Executivos de Infraestrutura no CIPP

ESTUDO DE ALTERNATIVAS ÁREA DA TANCAGEM PECÉM

LOCAÇÃO DO BRAÇOS DE CARREGAMENTO NA PLATAFORMA

CONTEÚDO:

LOCAL: FORTALEZA/CE


DATA: MAIO/2015

PROJETISTA: Sidcley Freitas

APROV:

ESCALA: INDICADA

Nº DO DESENHO:

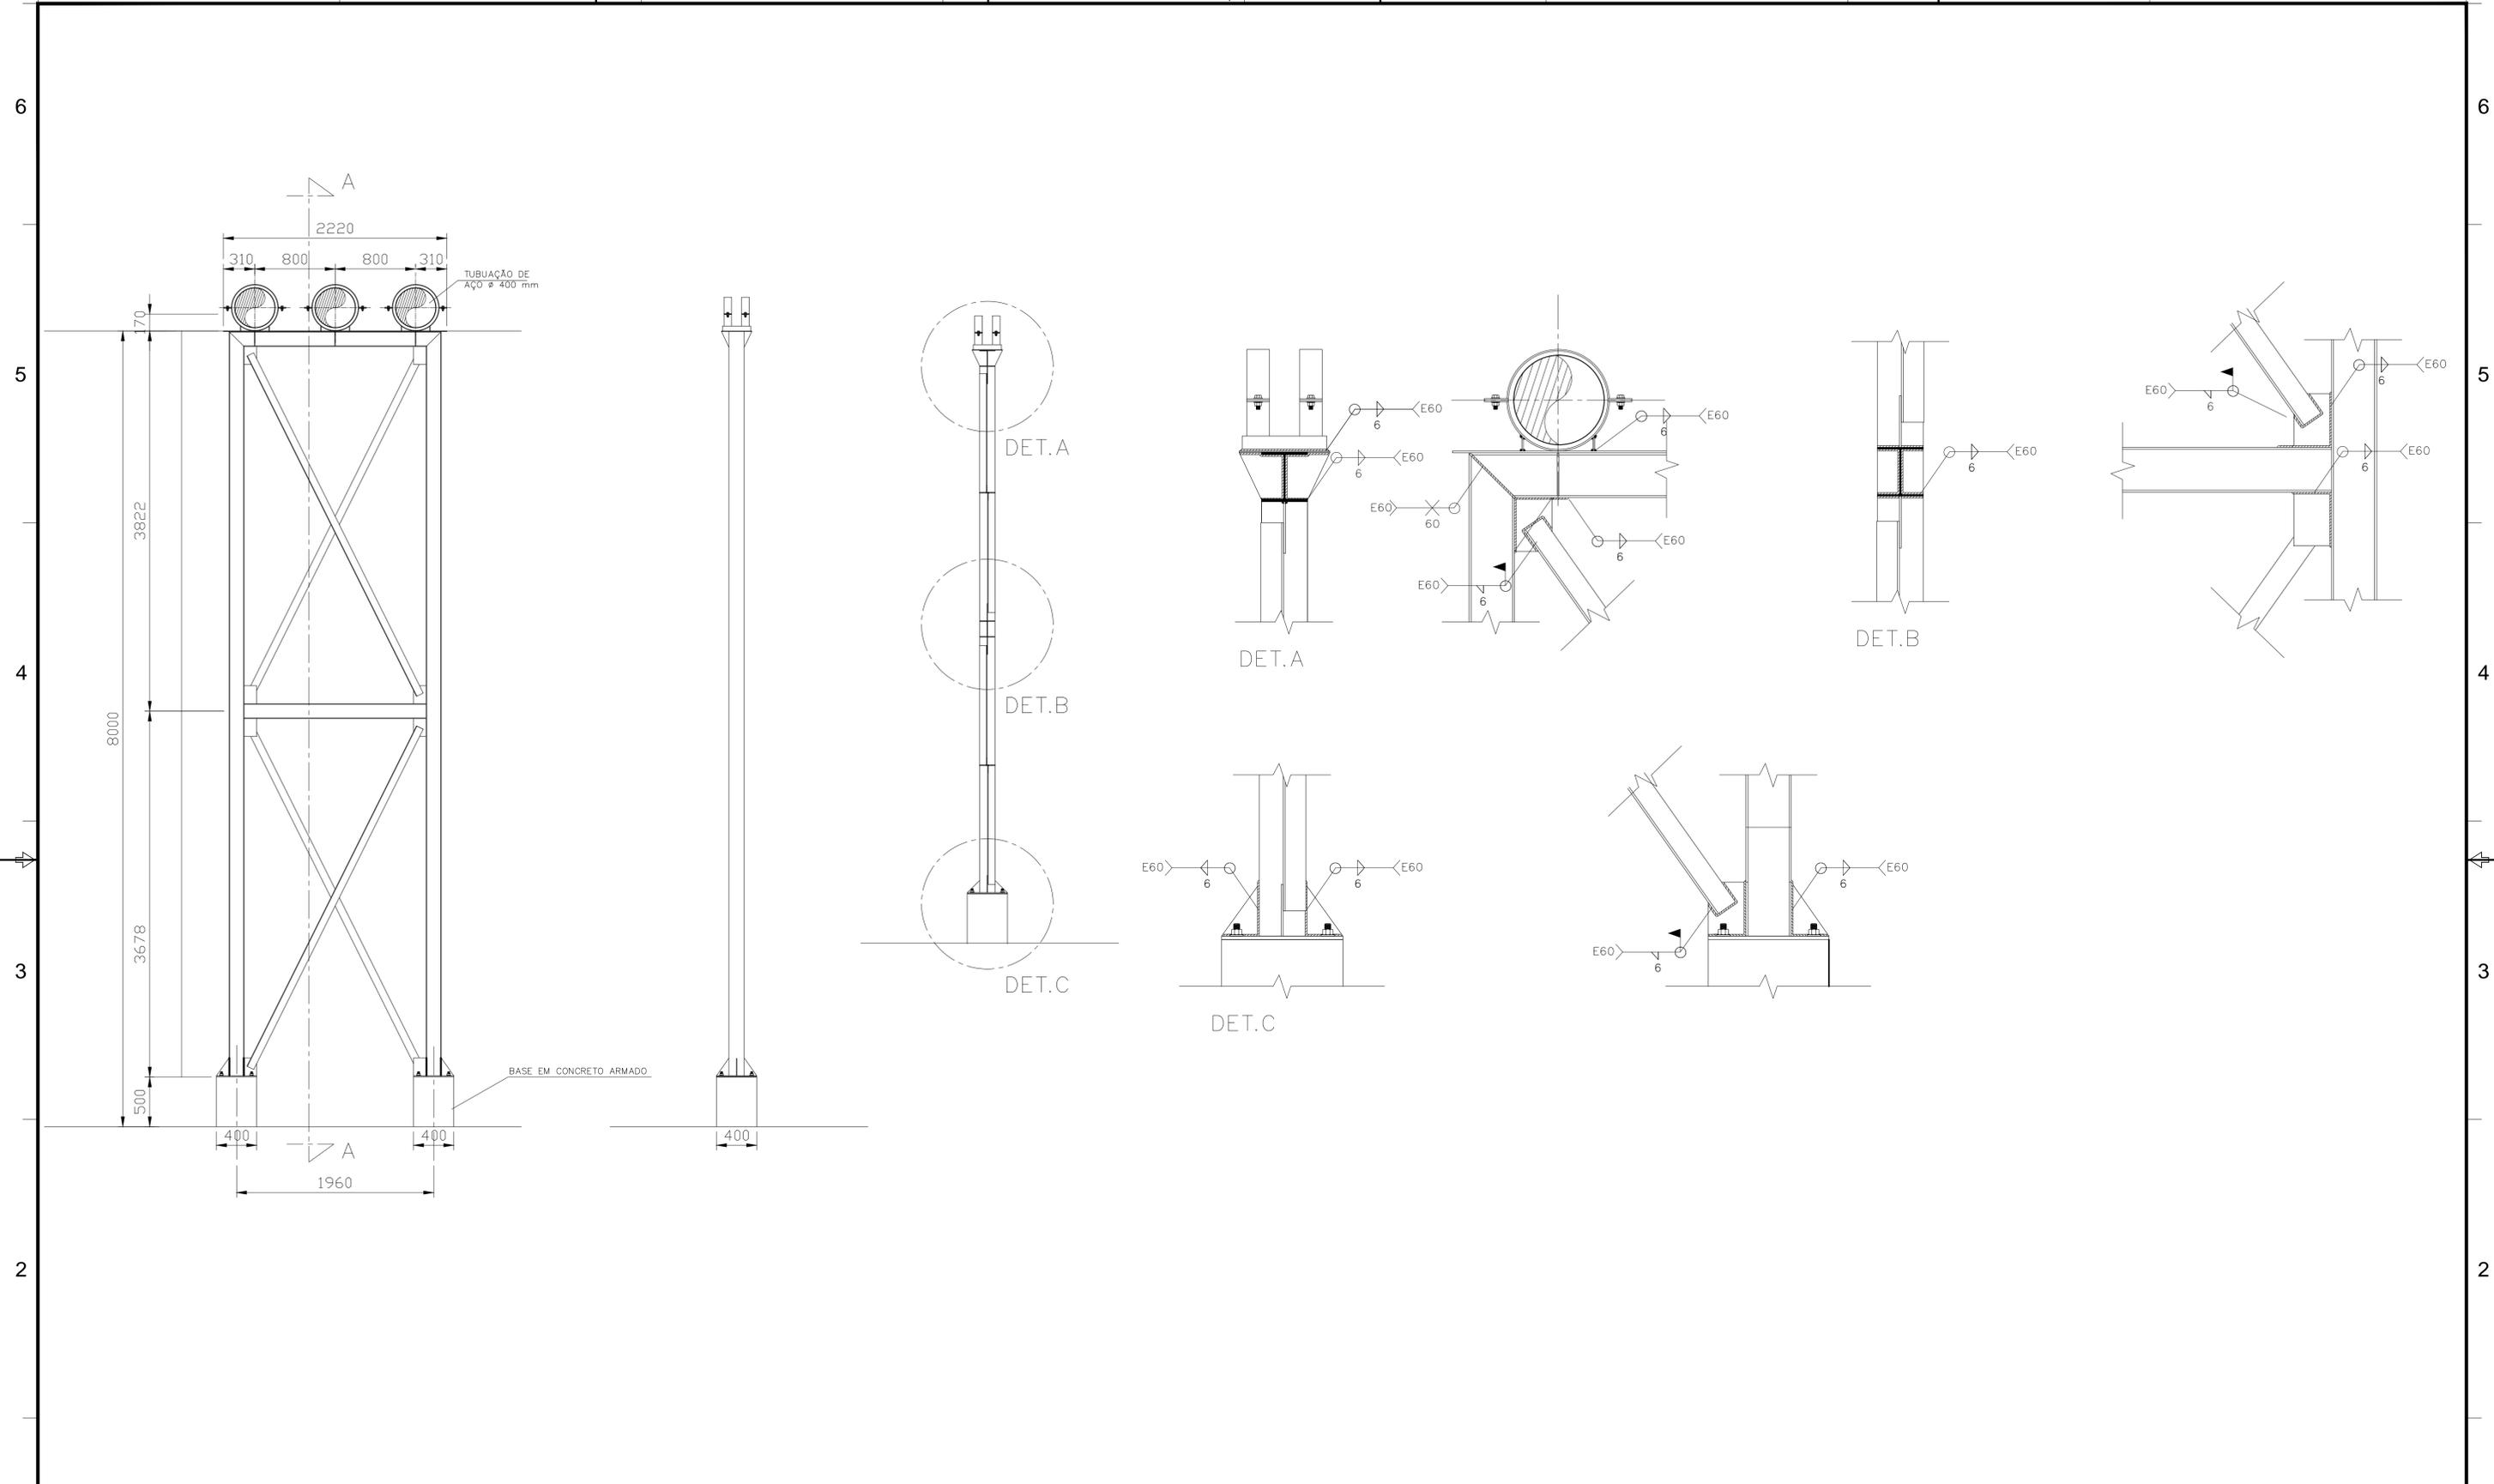

LEGENDA:

NOTAS:

DESENHOS DE REFERÊNCIA:

REVISÕES					
Nº	DESCRIÇÃO	DATA	EXEC	VERIF	APROV
0	EMISSÃO INICIAL	06/05/15	SF	SF	-


GOVERNO DO ESTADO DO CEARÁ
 Secretaria da Infraestrutura

VBA
 VIBRAÇÃO E BARRAMENTO

Elaboração de Projetos Básicos e Executivos de Infraestrutura no CIPP
 ESTUDO DE ALTERNATIVAS ÁREA DA TANCAGEM PECÉM

LOCAL: FORTALEZA/CE
 DATA: MAIO/2015
 PROJETO: Pipe Rack
 PROJETO: Sidley Freitas
 APROV.:
 ESCALA: SEM ESCALA
 Nº DO DESENHO:

1

A B C D E F G H